


KONDYGNACJA 1 - PARTER

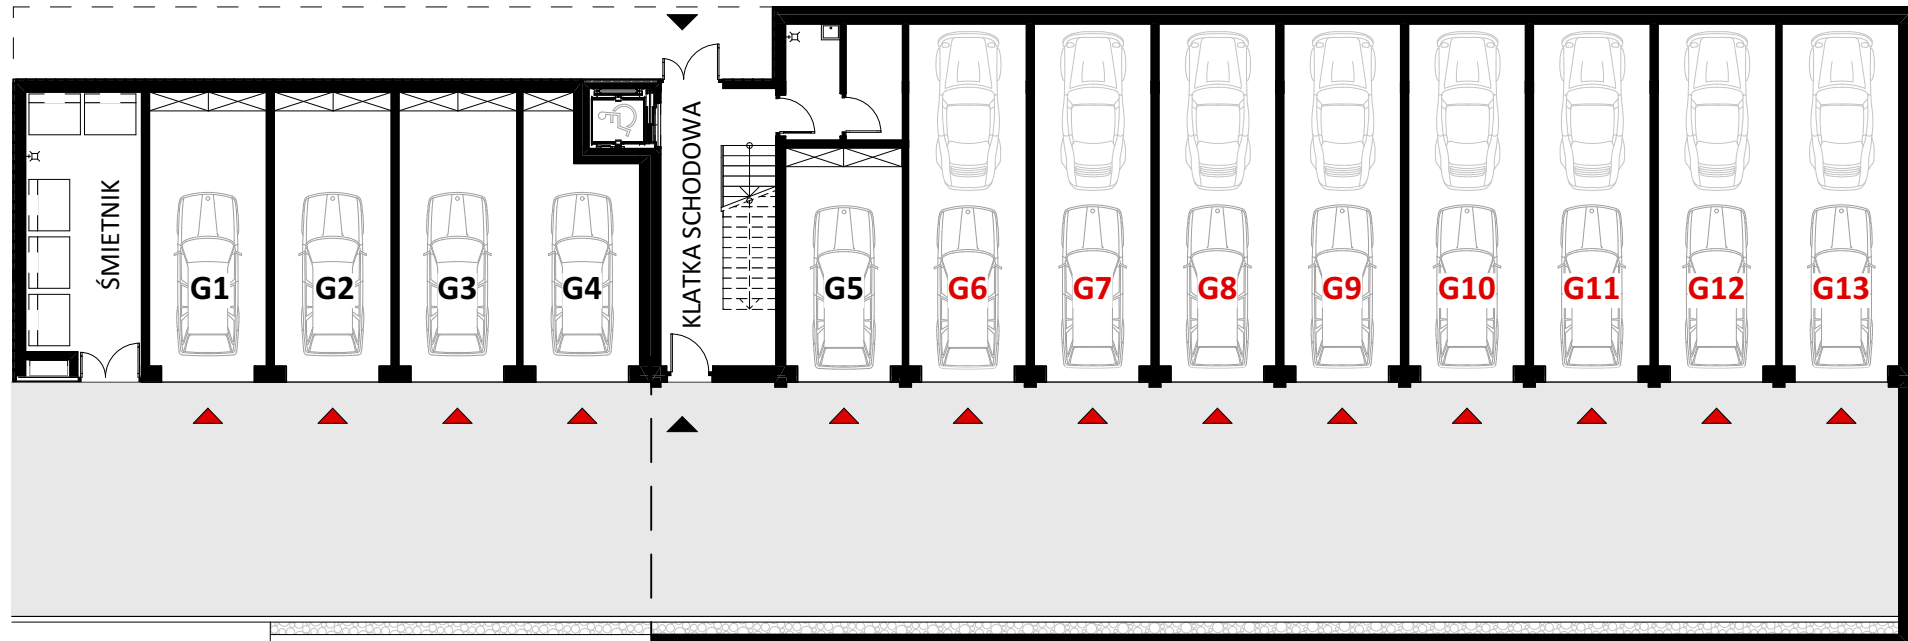

G1 - G3	GARAŻ 1 - STANOWISKOWY	22,48 m ²
G4	GARAŻ 1 - STANOWISKOWY	19,19 m ²
G5	GARAŻ 1 - STANOWISKOWY	17,90 m ²
G6 - G13	GARAŻ 2 - STANOWISKOWY	28,06 m ²

Zestawienie nie stanowi oferty handlowej w rozumieniu art. 66 §1 K.C. Aranżacje są poglądowe.