

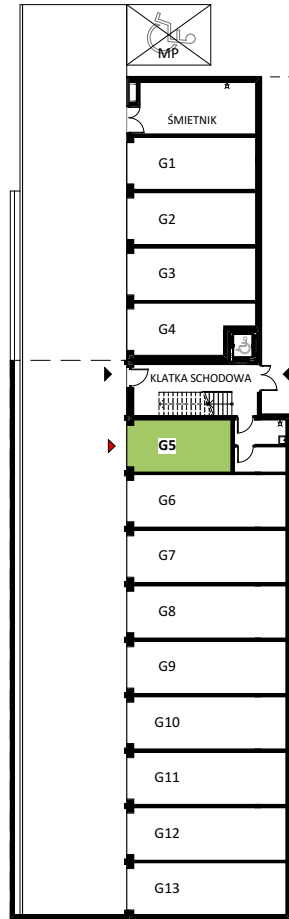


## LOKALIZACJA W BUDYNKU

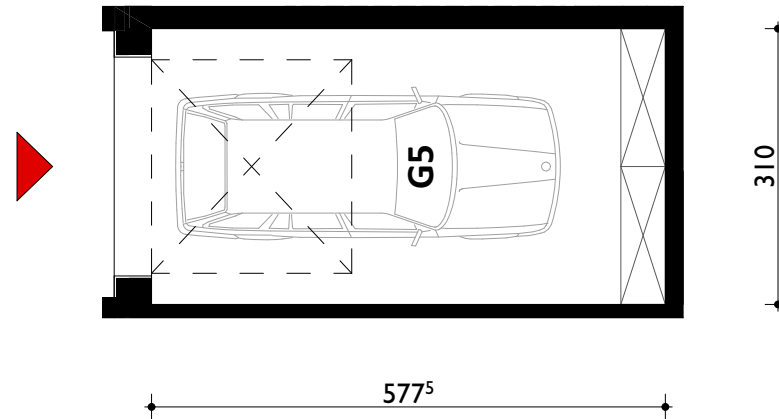

## GARAŻ G5 - 17,90 m<sup>2</sup>

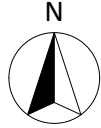

Zestawienie nie stanowi oferty handlowej w rozumieniu art. 66 §1 K.C. Aranżacje są poglądowe.



**PROJEKTPLUSARCHITEKCI**  
s.c. Grzegorz Tkacz, Tomasz Borkowski

Plac Krakowski 10, 41-800 Zabrze  
tel/fax +48 32 235 22 99, 271 24 32, projektplus.pl  
NIP: 648 265 54 57, REGON 240835434

Nazwa rysunku:

**GARAŻ G5**

Data:

2021-10-11

Skala:

1:450, 1:85

Nr Rys.:

22

Nazwa inwestycji

**„Budowa obiektu mieszkalnego wielorodzinnego z wbudowanymi garażami dla samochodów osobowych, infrastrukturą techniczną i zagospodarowaniem terenu na działce numer 242/100 przy ulicy Średniej w Chorzowie”**

Inwestor:

**Perfekt- Developer Sp.z o.o., ul. E. Imieli 14 41-605 Świętochłowice (KRS 0000233729)**



Kopowanie, powielanie i dokonywanie zmian w projekcie bez zgody autora zabronione. (Ustawa o prawie autorskim i prawach pokrewnych z dn. 04.02.1994r.)