
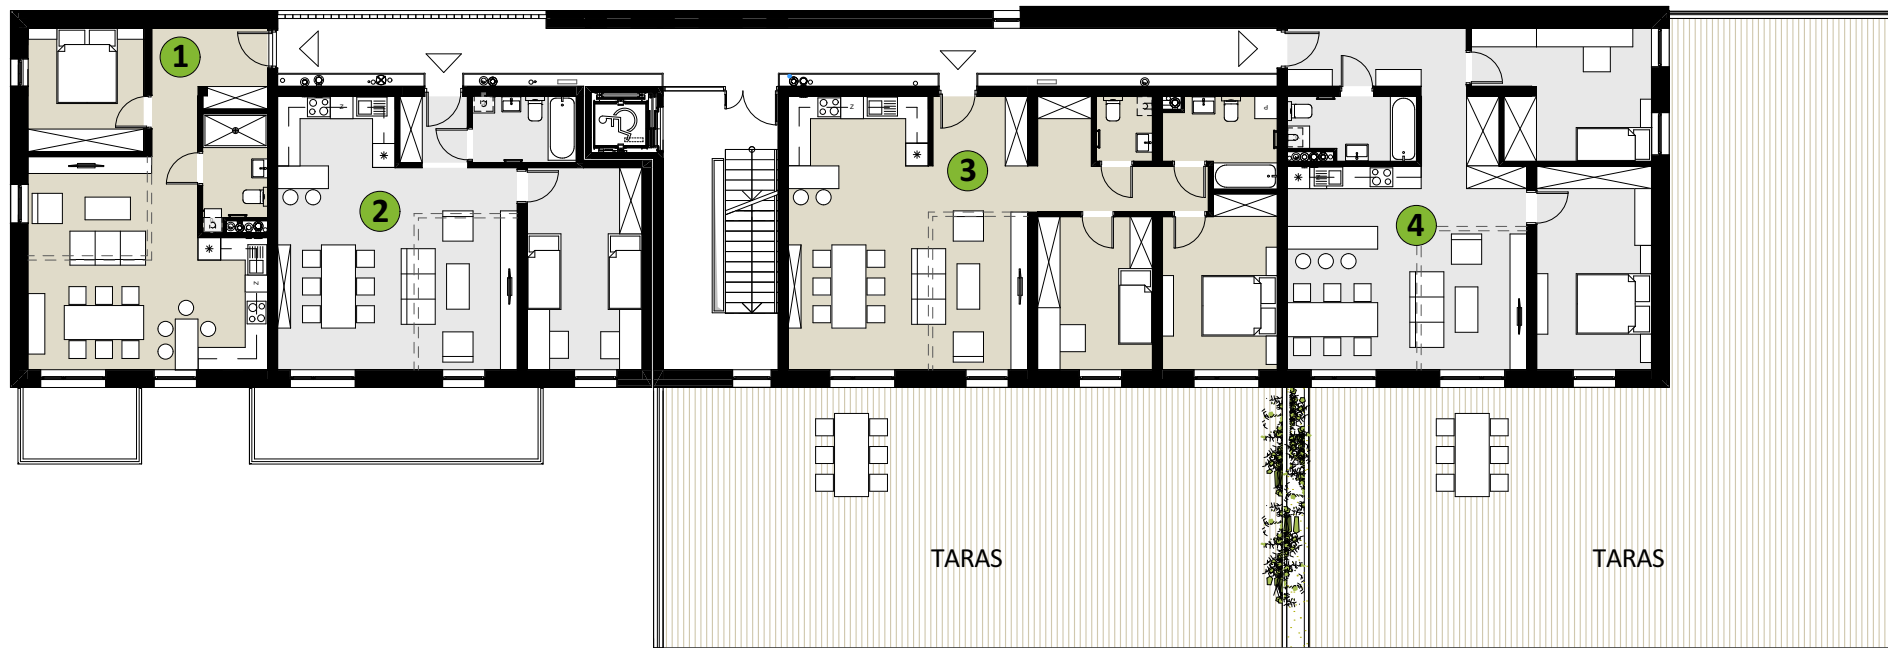


KONDYGNACJA 2 - I PIĘTRO

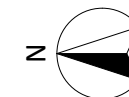

ZESTAWIENIE POWIERZCHNI MIESZKAŃ

MIESZKANIE NR 1	54,48 m ²	MIESZKANIE NR 3	88,13 m ²
MIESZKANIE NR 2	63,77 m ²	MIESZKANIE NR 4	81,90 m ²

Zestawienie nie stanowi oferty handlowej w rozumieniu art. 66 §1 K.C. Aranżacje są poglądowe.

Nazwa rysunku:
KONDYGNACJA 2 - I PIĘTRO

Data:
2021-10-11

Skala:
1:200

Nr Rys.:
3

Nazwa inwestycji
„Budowa obiektu mieszkalnego wielorodzinnego z wbudowanymi garażami dla samochodów osobowych, infrastrukturą techniczną i zagospodarowaniem terenu na działce numer 242/100 przy ulicy Średniej w Chorzowie”
Inwestor:
Perfekt- Developer Sp.z o.o., ul. E. Imieli 14 41-605 Świętochłowice (KRS 0000233729)

Kopiowanie, powielanie i dokonywanie zmian w projekcie bez zgody autora zabronione. (Ustawa o prawie autorskim i prawach pokrewnych z dn. 04.02.1994r.)