


# KONDYGNACJA 3 - II PIĘTRO

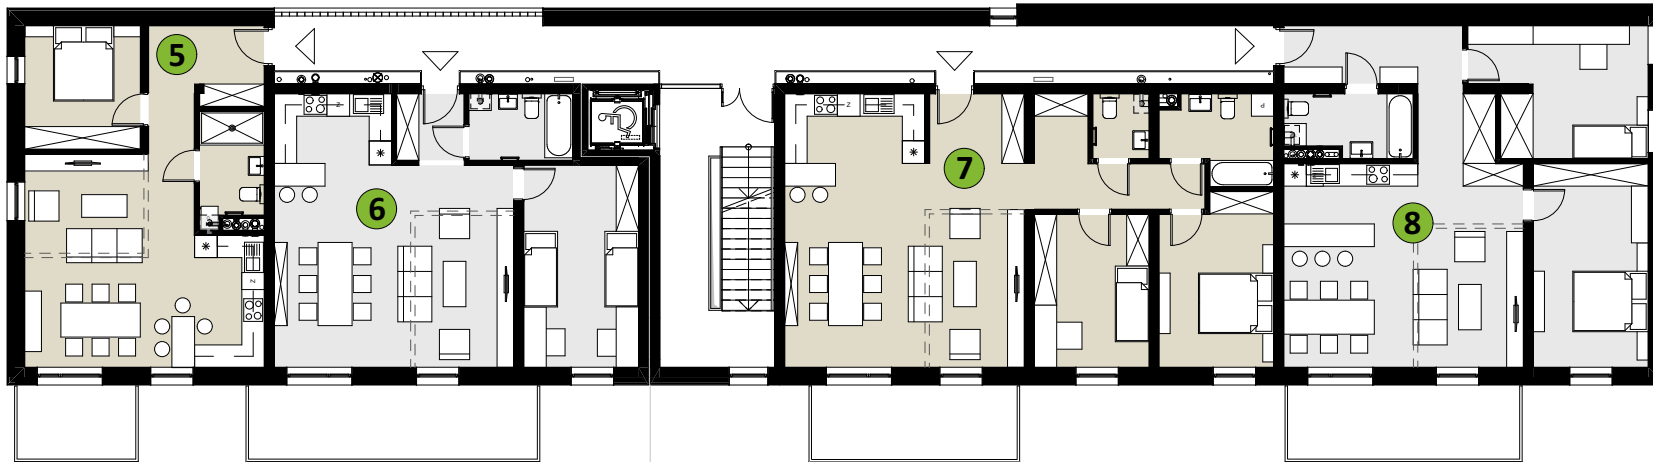

## ZESTAWIENIE POWIERZCHNI MIESZKAŃ

MIESZKANIE NR <b>5</b>	54,48 m <sup>2</sup>	MIESZKANIE NR <b>7</b>	88,13 m <sup>2</sup>
MIESZKANIE NR <b>6</b>	63,77 m <sup>2</sup>	MIESZKANIE NR <b>8</b>	81,82 m <sup>2</sup>

Zestawienie nie stanowi oferty handlowej w rozumieniu art. 66 §1 K.C. Aranżacje są poglądowe.