


KONDYGNACJA 5 - IV PIĘTRO

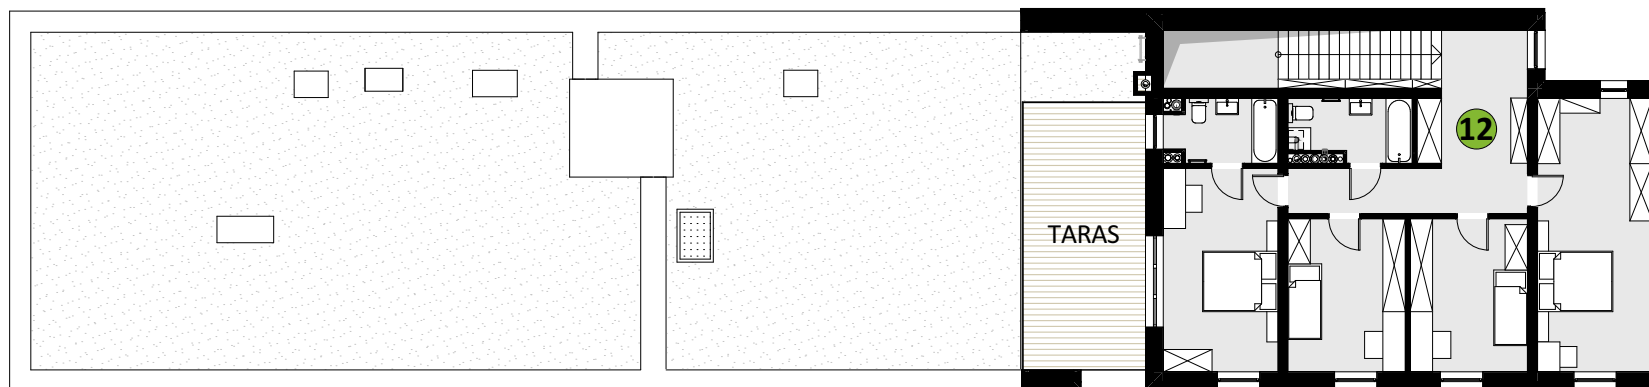

ZESTAWIENIE POWIERZCHNI MIESZKAŃ

MIESZKANIE NR 12 poziom 2	91,86 m ²
MIESZKANIE NR 12	175,30 m ²
RAZEM poziom 1 + 2	

Zestawienie nie stanowi oferty handlowej w rozumieniu art. 66 §1 K.C. Aranżacje są poglądowe.

PROJEKTPLUSARCHITEKCI
s.c. Grzegorz Tkacz, Tomasz Borkowski

Plac Krakowski 10, 41-800 Zabrze
tel/fax +48 32 235 22 99, 271 24 32, projektplus.pl
NIP: 648 265 54 57, REGON 240835434

Nazwa rysunku:
KONDYGNACJA 5 - IV PIĘTRO

Data:
2021-10-11

Skala:
1:200, 1:230

Nr Rys.:
6

Nazwa inwestycji
„Budowa obiektu mieszkalnego wielorodzinnego z wbudowanymi garażami dla samochodów osobowych, infrastrukturą techniczną i zagospodarowaniem terenu na działce numer 242/100 przy ulicy Średniej w Chorzowie”

Inwestor:
Perfekt- Developer Sp.z o.o., ul. E. Imieli 14 41-605 Świętochłowice (KRS 0000233729)



Kopowanie, powielanie i dokonywanie zmian w projekcie bez zgody autora zabronione. (Ustawa o prawie autorskim i prawach pokrewnych z dn. 04.02.1994r.)