

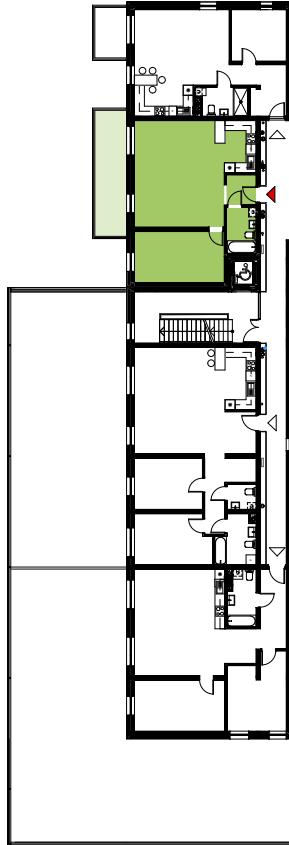


LOKALIZACJA W BUDYNKU [kondygnacja nr 2]

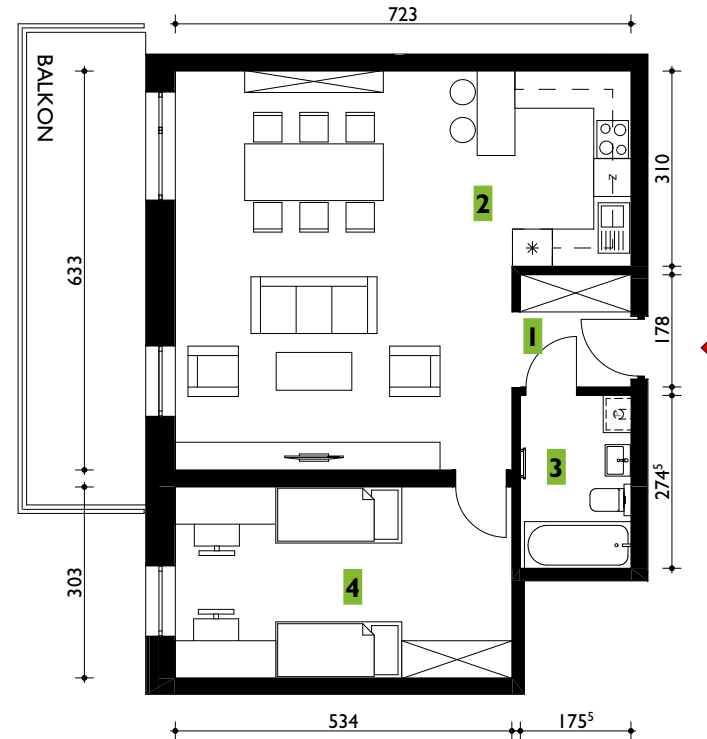

MIESZKANIE NR 2 - 63,77m² 2 pokoje

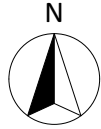

ZESTAWIENIE POWIERZCHNI MIESZKANIE 2 POKOJOWE		
1	Przedpokój	3,12 m ²
2	Salon + kuchnia	39,66 m ²
3	Łazienka	4,81 m ²
4	Pokój	16,18 m ²
Balkon M2		14,18 m ²

Zestawienie nie stanowi oferty handlowej w rozumieniu art. 66 §1 K.C. Aranżacje są poglądowe.



PROJEKTPLUSARCHITEKCI
s.c. Grzegorz Tkacz, Tomasz Borkowski

Plac Krakowski 10, 41-800 Zabrze
tel/fax +48 32 235 22 99, 271 24 32, projektplus.pl
NIP: 648 265 54 57, REGON 240835434

Nazwa rysunku:

MIESZKANIE NR 2 - KONDYGNACJA NR 2

Data:

2021-10-11

Skala:

1:450, 1:120

Nr Rys.:

10

Nazwa inwestycji

„Budowa obiektu mieszkalnego wielorodzinnego z wbudowanymi garażami dla samochodów osobowych, infrastrukturą techniczną i zagospodarowaniem terenu na działce numer 242/100 przy ulicy Średniej w Chorzowie”

Inwestor:

Perfekt- Developer Sp.z o.o., ul. E. Imieli 14 41-605 Świętochłowice (KRS 0000233729)

Kopowanie, powielanie i dokonywanie zmian w projekcie bez zgody autora zabronione. (Ustawa o prawie autorskim i prawach pokrewnych z dn. 04.02.1994r.)

