



LOKALIZACJA W BUDYNKU [kondygnacja nr 3]

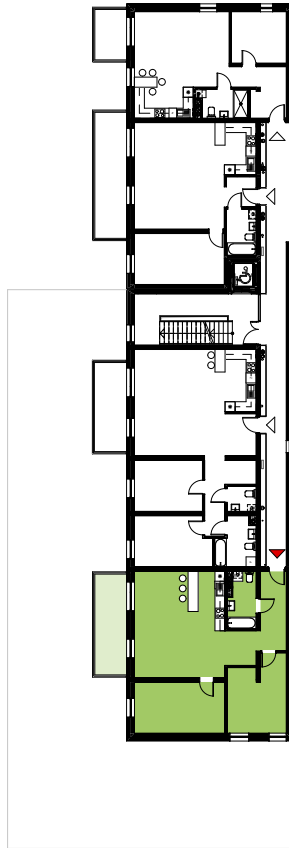

MIESZKANIE NR 8 - 81,82m² 3 pokoje

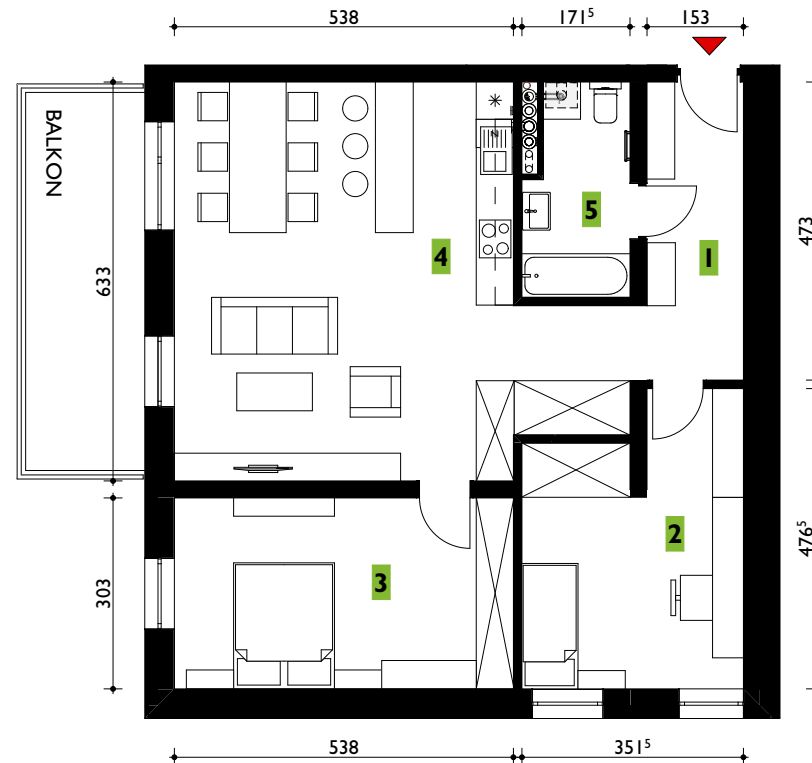

ZESTAWIENIE POWIERZCHNI MIESZKANIE 3 POKOJOWE		
1	Przedpokój	11,34 m ²
2	Pokój	14,79 m ²
3	Pokój	16,30 m ²
4	Salon + kuchnia	34,06 m ²
5	Łazienka	5,33 m ²
Balkon		11,34 m ²

Zestawienie nie stanowi oferty handlowej w rozumieniu art. 66 §1 K.C. Aranżacje są poglądowe.



PROJEKTPLUSARCHITEKI
s.c. Grzegorz Tkacz, Tomasz Borkowski

Plac Krakowski 10, 41-800 Zabrze
tel/fax +48 32 235 22 99, 271 24 32, projektplus.pl
NIP: 648 265 54 57, REGON 240835434

Nazwa rysunku:

MIESZKANIE NR 8 - KONDYGNACJA NR 3

Data:

2021-10-11

Skala:

1:450, 1:120

Nr Rys.:

16

Nazwa inwestycji

„Budowa obiektu mieszkalnego wielorodzinnego z wbudowanymi garażami dla samochodów osobowych, infrastrukturą techniczną i zagospodarowaniem terenu na działce numer 242/100 przy ulicy Średniej w Chorzowie”

Inwestor:

Perfekt- Developer Sp.z o.o., ul. E. Imieli 14 41-605 Świętochłowice (KRS 0000233729)



Kopowanie, powielanie i dokonywanie zmian w projekcie bez zgody autora zabronione. (Ustawa o prawie autorskim i prawach pokrewnych z dn. 04.02.1994r.)